


Salón Nixe

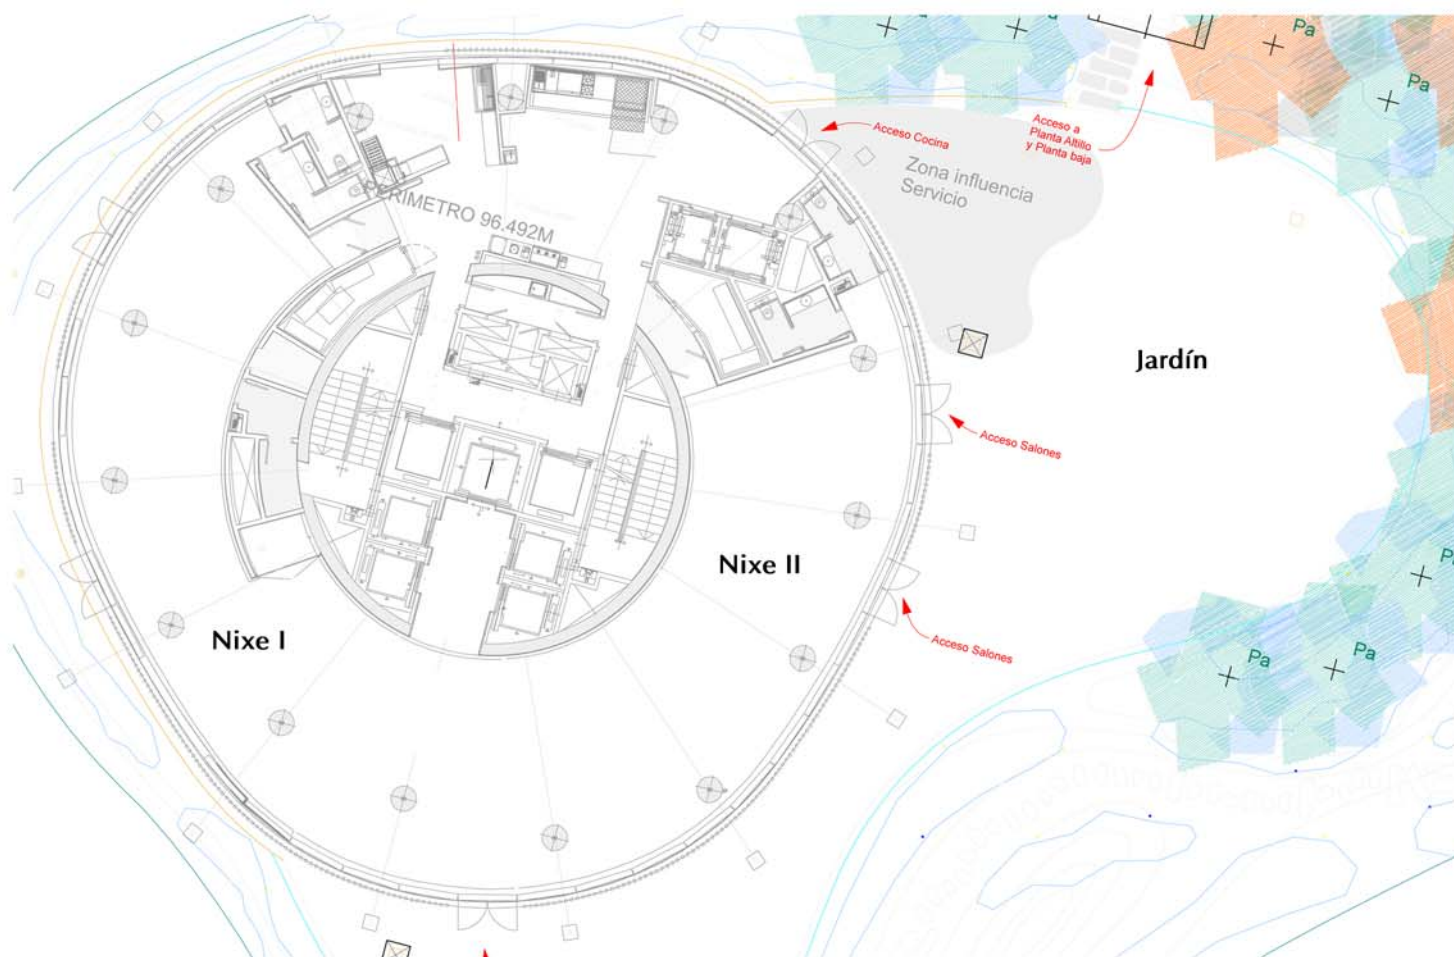

Capacidad/personas - Capacity/people:

| | Cocktail <i>Cocktail</i> | Banquete <i>Banquet</i> |
|-------------|-----------------------------|----------------------------|
| Nixe I | 120 | 80 |
| Nixe II | 125 | 90 |
| Nixe | 280 | 210 |
| Jardín | 240 | 160 |

Tamaño:

Nixe I: 145 m²

Nixe II: 152 m²

Nixe Totales: 346 m²

Altura: 2,9 m.

Tamaño Jardín: 340 m²